


# FÖRKLARINGAR

FÖR FÖRKLARINGAR SE RITNING:  
A\_40-1\_100

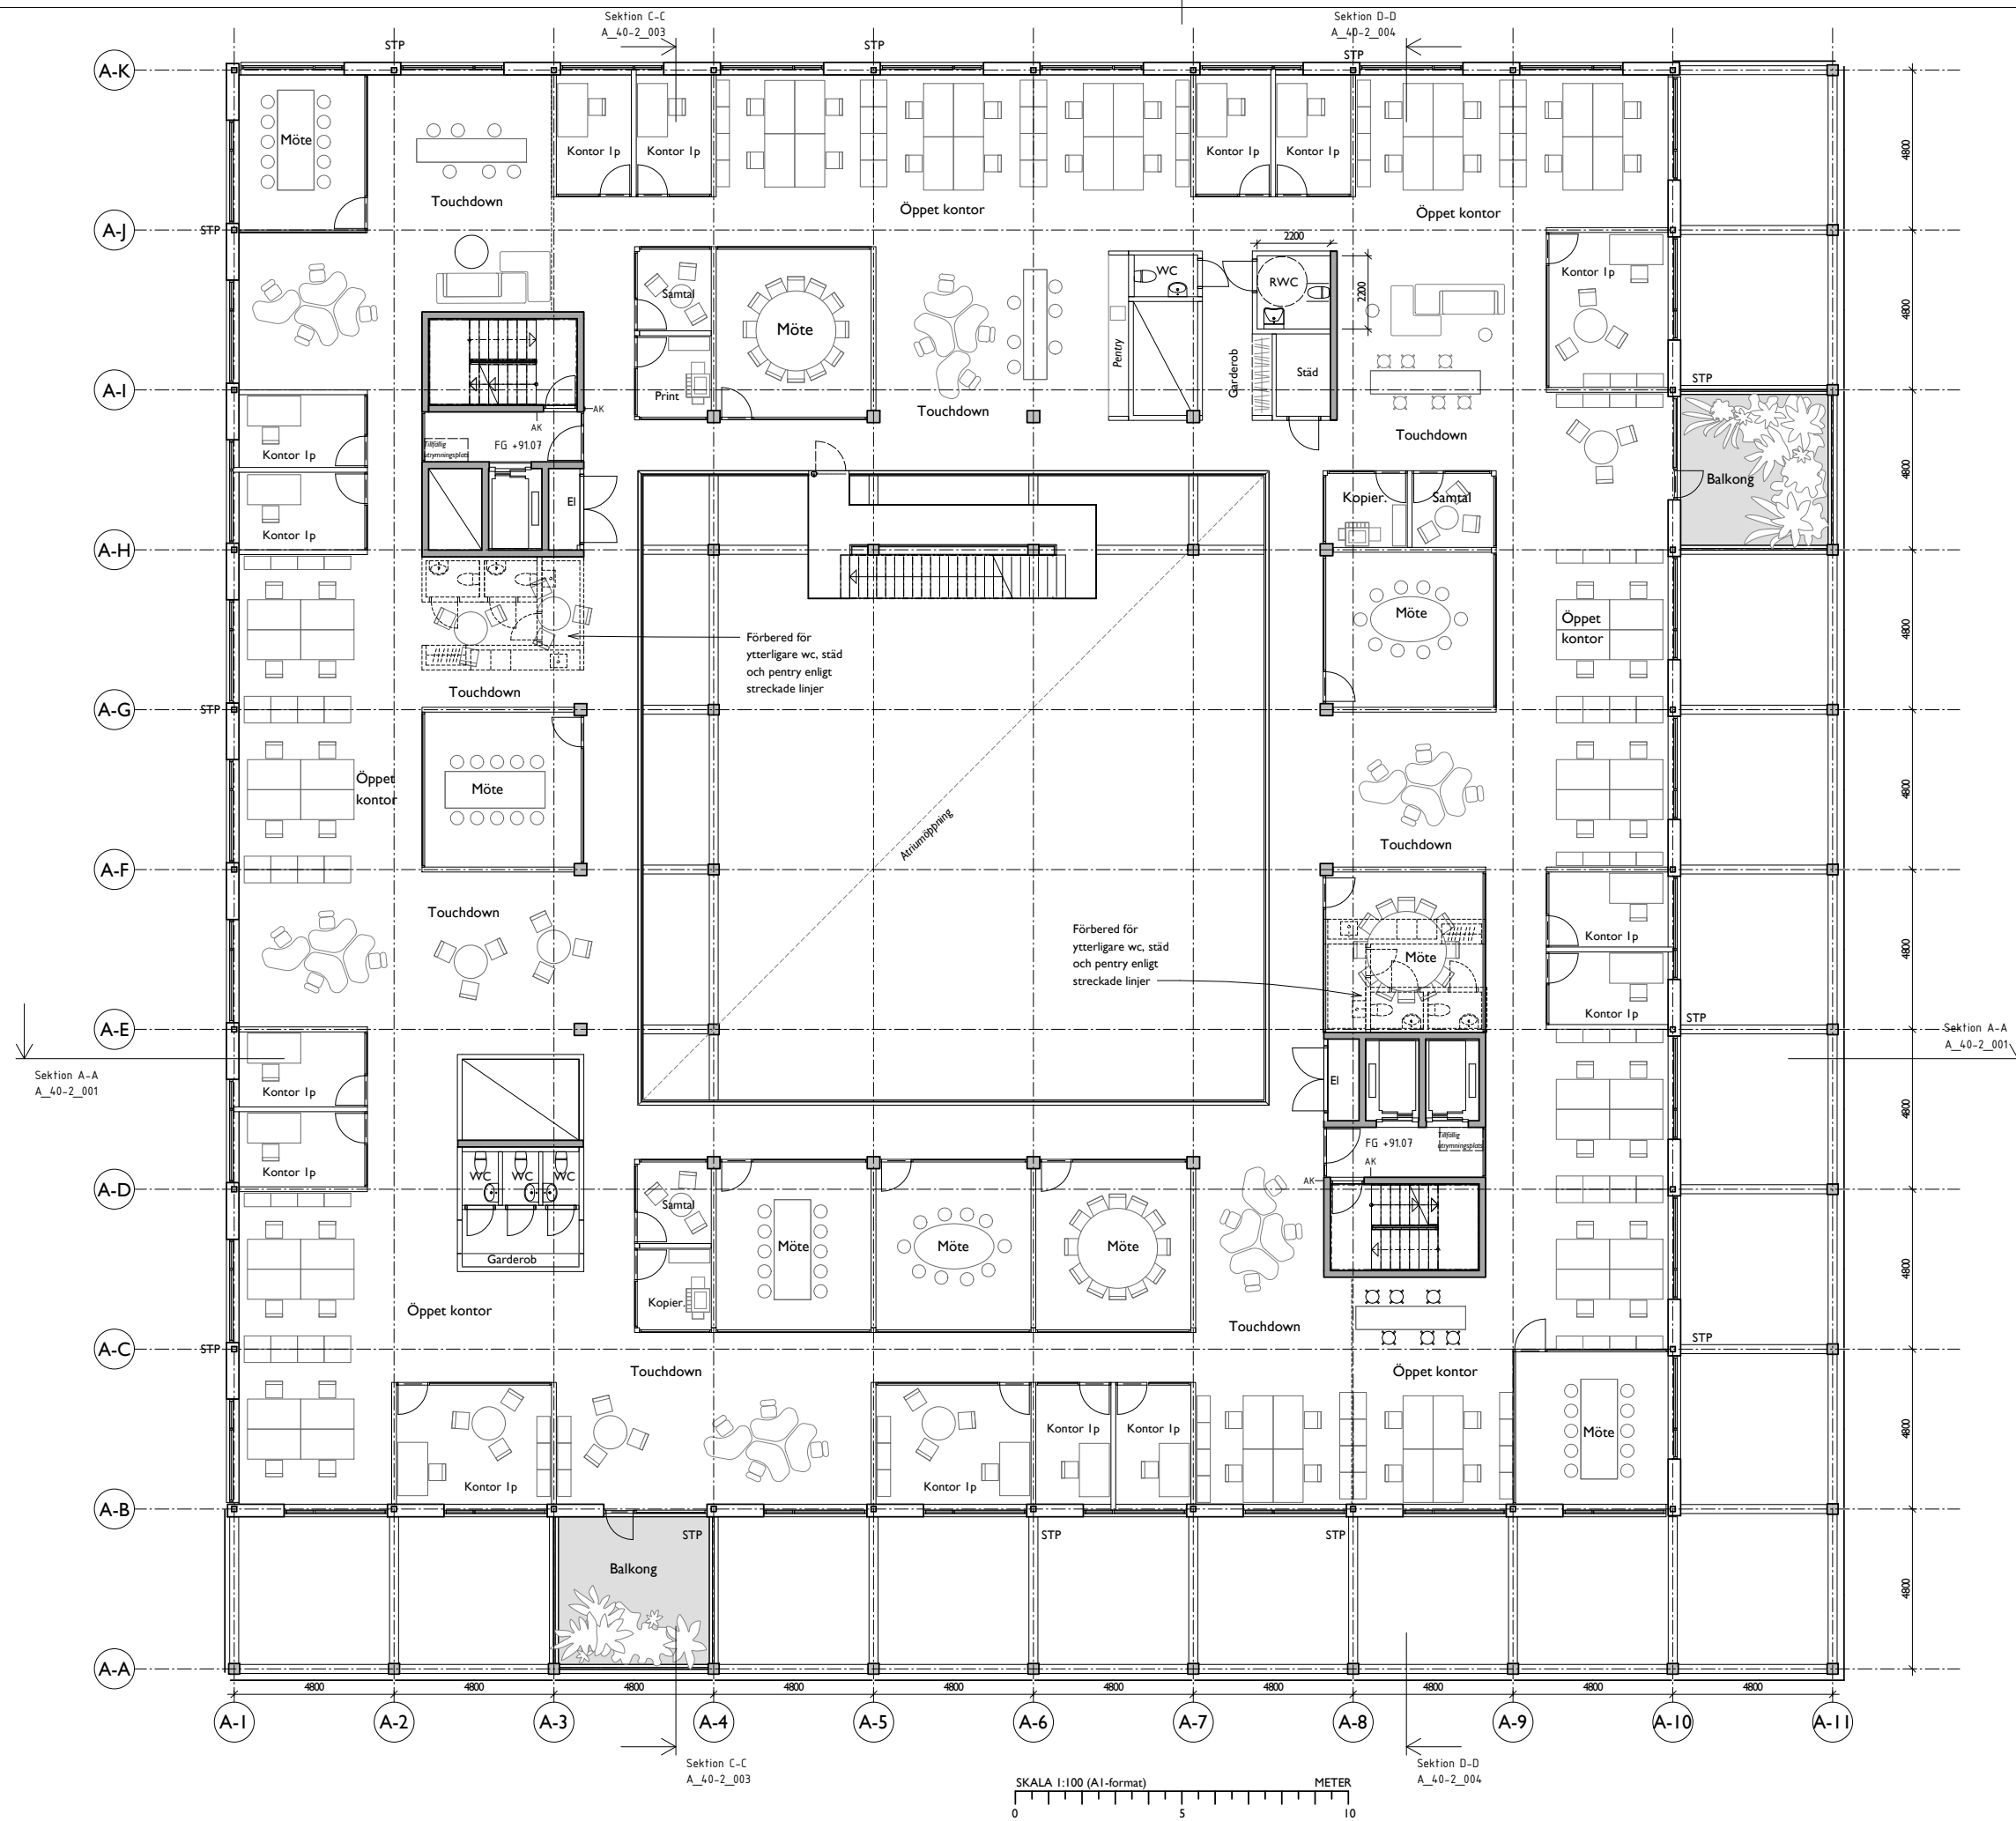

BET	ÄNDRING AVSER	DATUM	SIGN
<b>SYSTEMHANDLING</b>			
frøslee		Wihlborgs	VEIDEKKE
ORIENTERINGSGRUPP			
PROJEKTNUMMER 921018		<b>KUNSKAPEN I</b>	
(A) Frøslee	T: 0721 46 80 24		
E GC Gruppen	T: 040 635 17 26		
K Rejlers	T: 0739 20 88 80		
KP Prefabsystemsyd	T: 0720 69 15 28		
L Era Landskap	T: 0708 46 17 78		
SK Köksprojekt Öresund	T: 0706 50 14 30		
SP BST	T: 0738 55 11 44		
V Veab	T: 0720 69 15 28		
W Qreo	T: 0793 01 12 25		
T:			
LUPPDRAG NR 2020012	RITADIKONSTR AV M. Lorenz	HANDLÄGGARE JFJ	
DATUM 2021-11-26	ANSVARIG J.Frøslee	FASTIGHETS NR	BYGGNAD
<b>Plan 13 - Översikt</b>			
SKALA 1:100 / 1:200	NUMMER <b>A_40-1_130</b>	REV	
ORIGINALFORMAT: A1 DISCIPLIN: A PLAN:			