



FÖRKLARINGAR

FÖR FÖRKLARINGAR SE RITNING:
A_40-1_100

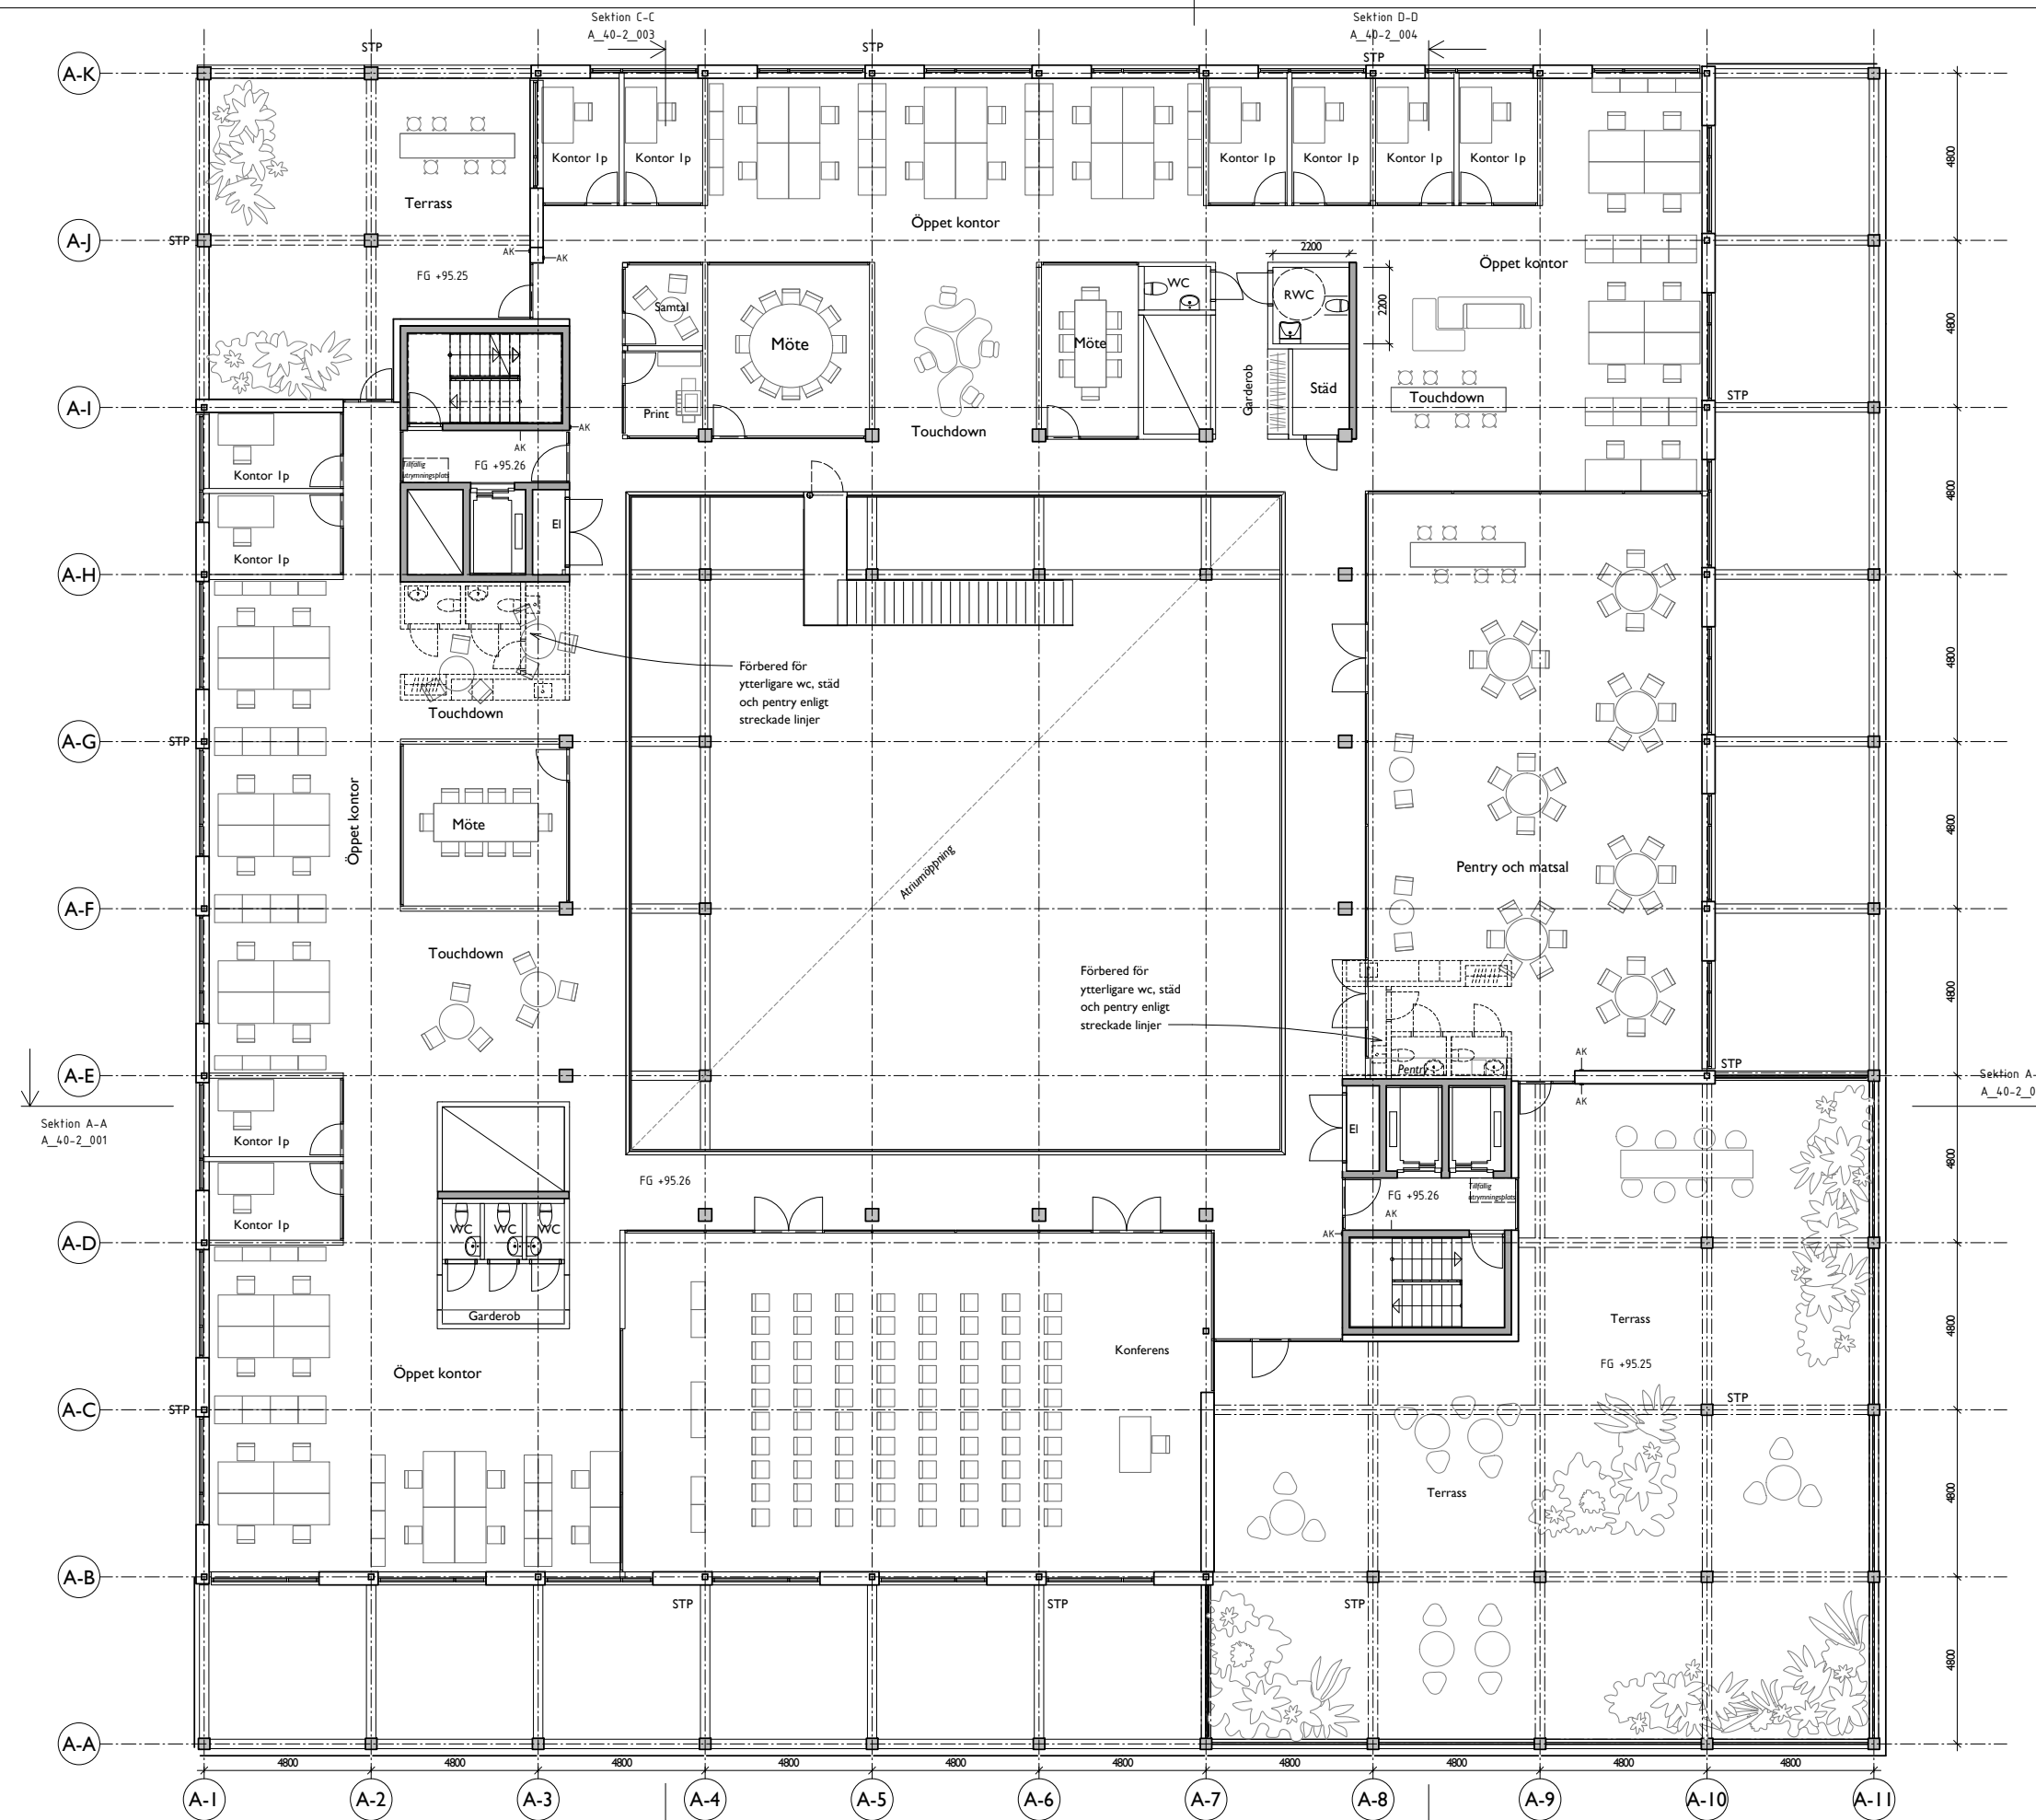

BET	ÄNDRING AVSER	DATUM	SIGN
SYSTEMHANDLING			
frøslee		Wihlborgs	VEIDEKKE
ORIENTERINGSGRUPP			
PROJEKTNUMMER	KUNSKAPEN I		
921018			
(A) Frøslee			T: 0721 46 80 24
E GC Gruppen			T: 040 635 17 26
K Rejlers			T: 0739 20 88 80
KP Prefabsystemsyd			T: 0720 69 15 28
L Era Landskap			T: 0708 46 17 78
SK Köksprojekt Öresund			T: 0706 50 14 30
SP BST			T: 0738 55 11 44
V Veab			T: 0720 69 15 28
W Qreo			T: 0793 01 12 25
T:			
LUPPDRAG NR	RITADIKONSTR AV	HANDLÄGGARE	
2020012	M. Lorenz	JFJ	
DATUM	ANSVARIG	FASTIGHETS NR	BYGGNAD
2021-11-26	J.Frøslee		
Plan 14 - Översikt			
SKALA	NUMMER	REV	
1:100 / 1:200	A_40-1_140		
ORIGINALFORMAT: A1	DISCIPLIN: A	PLAN:	

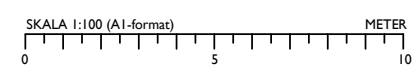

2021-11-26 15:20:56 C:\Users\Martin.Lorenz\Documents\SPACE_martin.lorenz\AEEET\A